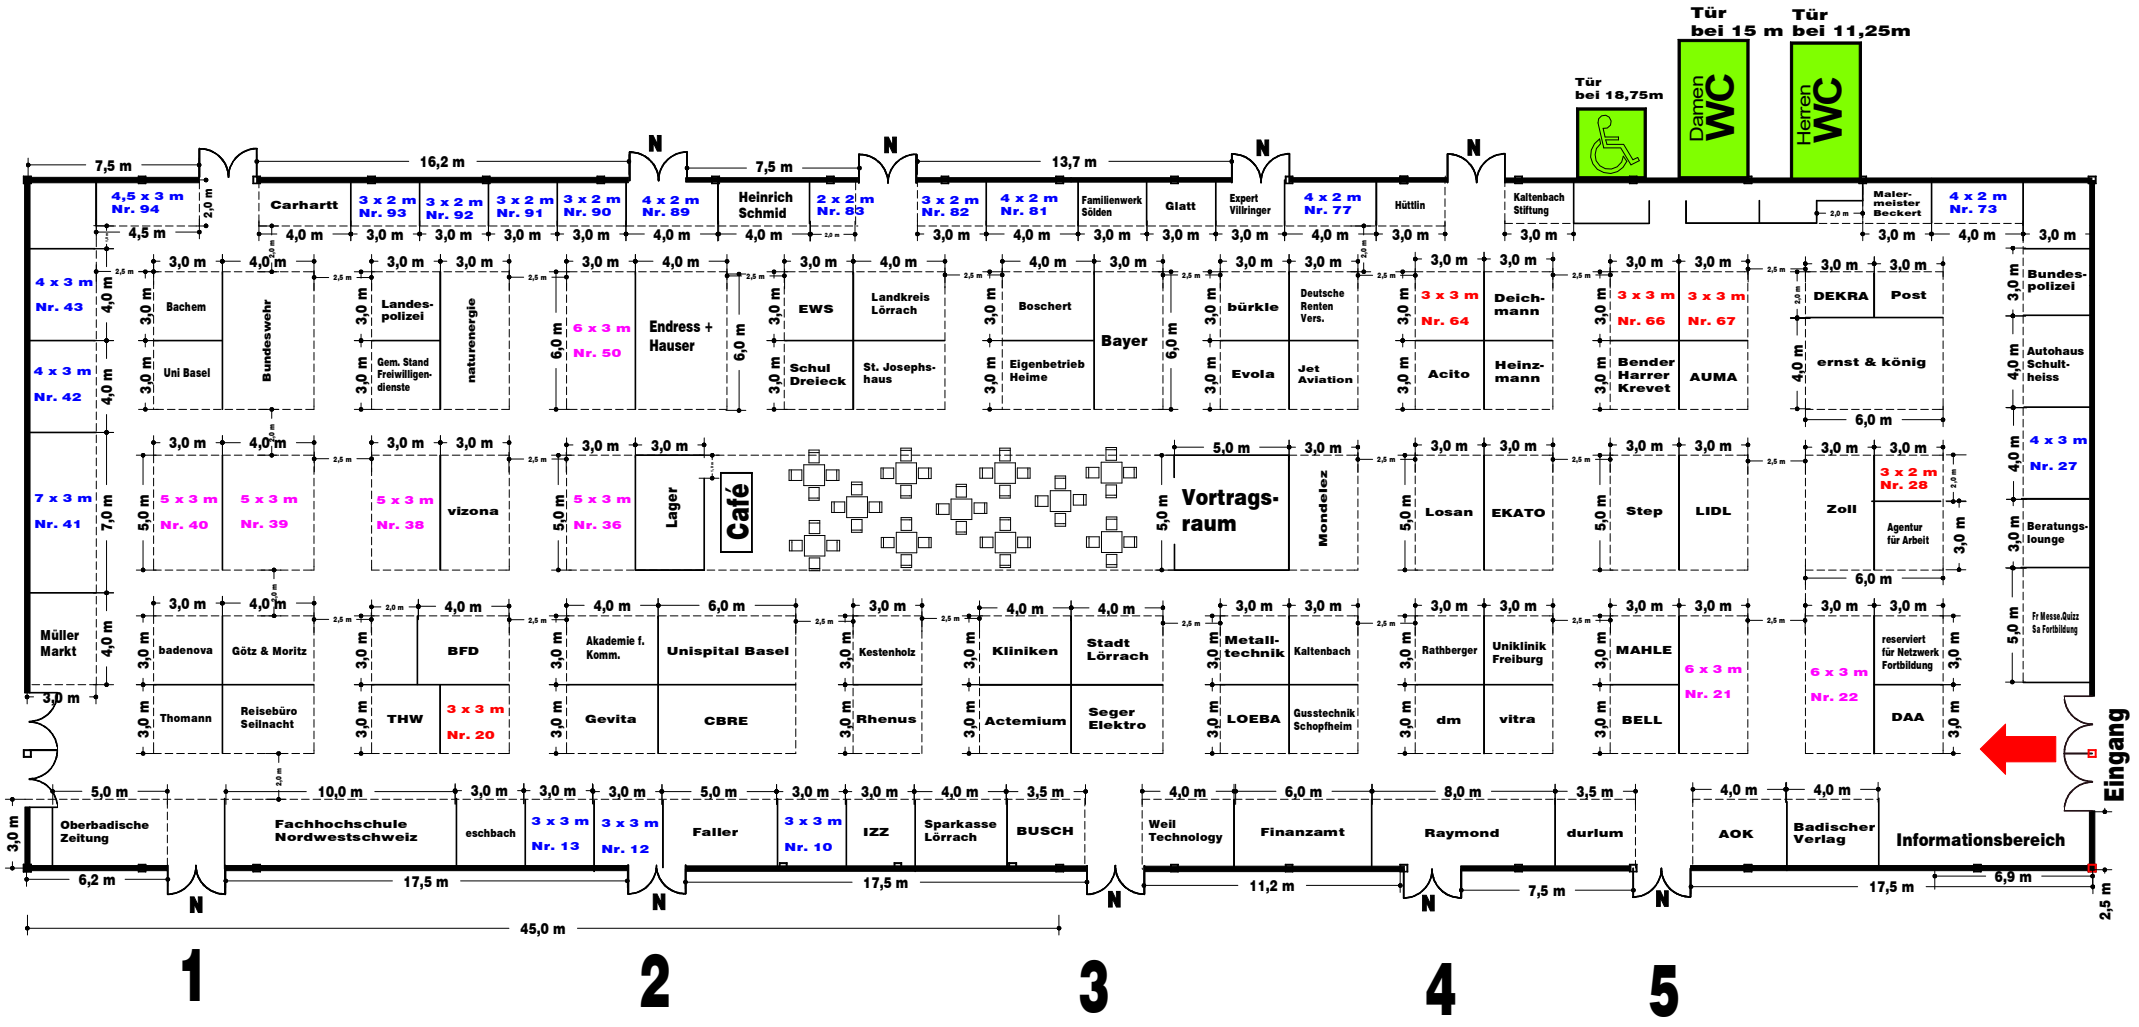
Tür bei 18,75m
Tür bei 15 m
Tür bei 11,25m
Damen WC
Herren WC
4,5 x 3 m Nr. 94
Carhartt
3 x 2 m Nr. 93
3 x 2 m Nr. 92
3 x 2 m Nr. 91
3 x 2 m Nr. 90
4 x 2 m Nr. 89
Heinrich Schmid
2 x 2 m Nr. 83
3 x 2 m Nr. 82
4 x 2 m Nr. 81
Familienwerk Sölden
Glatt
Expert Villringer
4 x 2 m Nr. 77
Hüttlin
Kaltenbach Stiftung
Maler-meister Beckert
4 x 2 m Nr. 73
4 x 3 m Nr. 43
4 x 3 m Nr. 42
Bachem
Uni Basel
Bundeswehr
Landes-polizei
Gem. Stand Freiwilligen-dienste
naturenergie
6 x 3 m Nr. 50
Endress + Hauser
EWS
Schul Dreieck
Landkreis Lörrach
St. Josephs-haus
Boschert
Eigenbetrieb Heime
Bayer
bürkle
Evola
Deutsche Renten Vers.
Jet Aviation
3 x 3 m Nr. 64
Acito
Deich-mann
Heinz-mann
3 x 3 m Nr. 66
Bender Harrer Krevet
3 x 3 m Nr. 67
AUMA
DEKRA
Post
ernst & könig
Bundes-polizei
Autohaus Schult-heiss
7 x 3 m Nr. 41
5 x 3 m Nr. 40
5 x 3 m Nr. 39
5 x 3 m Nr. 38
vizona
5 x 3 m Nr. 36
Lager
Café
Vortrags-raum
Mondelez
Losan
EKATO
Step
LIDL
Zoll
3 x 2 m Nr. 28
Agentur für Arbeit
4 x 3 m Nr. 27
Beratungs-lounge
Müller Markt
badenova
Götz & Moritz
Thomann
Reisebüro Seilnacht
BFD
THW
3 x 3 m Nr. 20
Akademie f. Komm.
Unispital Basel
Gevita
CBRE
Kestenholz
Rhenus
Kliniken
Stadt Lörrach
Actemium
Seger Elektro
Metall-technik
LOEBA
Kaltenbach
Gusstechnik Schopfheim
Rathberger
dm
Uniklinik Freiburg
vitra
MAHLE
BELL
6 x 3 m Nr. 21
6 x 3 m Nr. 22
reserviert für Netzwerk Fortbildung
DAA
Fr Messe,Quizz Sa Fortbildung
Eingang
Oberbadische Zeitung
Fachhochschule Nordwestschweiz
eschbach
3 x 3 m Nr. 13
3 x 3 m Nr. 12
Faller
3 x 3 m Nr. 10
IZZ
Sparkasse Lörrach
BUSCH
Weil Technology
Finanzamt
Raymond
durlum
AOK
Badischer Verlag
Informationsbereich
1
2
3
4
5
45,0 m