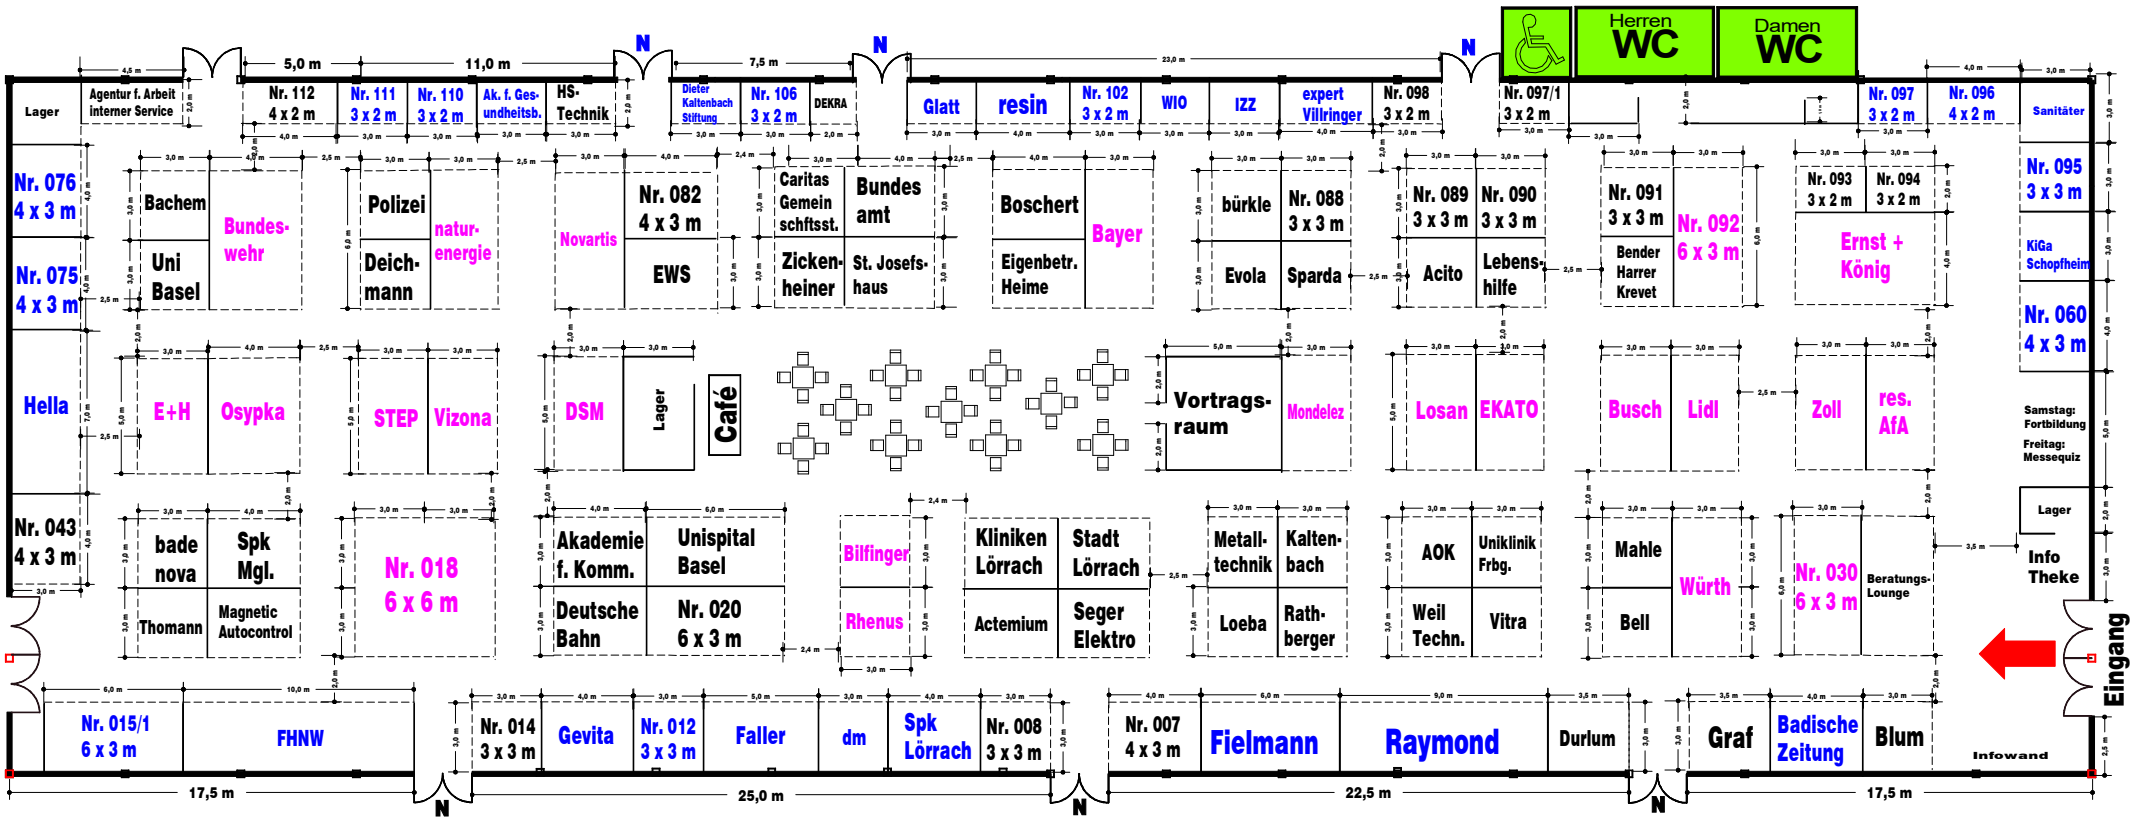
Lager
Agentur f. Arbeit interner Service
5,0 m
11,0 m
7,5 m
Nr. 112 4 x 2 m
Nr. 111 3 x 2 m
Nr. 110 3 x 2 m
Ak. f. Ges-undheitsb.
HS-Technik
Dieter Kaltenbach Stiftung
Nr. 106 3 x 2 m
DEKRA
Glatt
resin
Nr. 102 3 x 2 m
WIO
IZZ
expert Villringer
Nr. 098 3 x 2 m
Herren WC
Damen WC
Nr. 097/1 3 x 2 m
Nr. 097 3 x 2 m
Nr. 096 4 x 2 m
Sanitäter
Nr. 076 4 x 3 m
Nr. 075 4 x 3 m
Hella
Nr. 043 4 x 3 m
Bachem
Uni Basel
Bundes-wehr
Polizei
Deich-mann
natur-energie
Novartis
Nr. 082 4 x 3 m
EWS
Caritas Gemeinschftsst.
Zicken-heiner
Bundes amt
St. Josefs-haus
Boschert
Eigenbetr. Heime
Bayer
bürkle
Evola
Nr. 088 3 x 3 m
Sparda
Nr. 089 3 x 3 m
Acito
Nr. 090 3 x 3 m
Lebens-hilfe
Nr. 091 3 x 3 m
Bender Harrer Krevet
Nr. 092 6 x 3 m
Nr. 093 3 x 2 m
Nr. 094 3 x 2 m
Ernst + König
Nr. 095 3 x 3 m
KiGa Schopfheim
Nr. 060 4 x 3 m
Samstag: Fortbildung
Freitag: Messequiz
E+H
Osypka
STEP
Vizona
DSM
Lager
Café
Vortrags-raum
Mondelez
Losan
EKATO
Busch
Lidl
Zoll
res. AfA
Lager
Info Theke
bade nova
Spk Mgl.
Thomann
Magnetic Autocontrol
Nr. 018 6 x 6 m
Akademie f. Komm.
Unispital Basel
Deutsche Bahn
Nr. 020 6 x 3 m
Bilfinger
Rhenus
Kliniken Lörrach
Stadt Lörrach
Actemium
Seger Elektro
Metall-technik
Kalten-bach
Loeba
Rath-berger
AOK
Uniklinik Frbg.
Weil Techn.
Vitra
Mahle
Bell
Würth
Nr. 030 6 x 3 m
Beratungs-Lounge
Eingang
Nr. 015/1 6 x 3 m
FHNW
Nr. 014 3 x 3 m
Gevita
Nr. 012 3 x 3 m
Faller
dm
Spk Lörrach
Nr. 008 3 x 3 m
Nr. 007 4 x 3 m
Fielmann
Raymond
Durlum
Graf
Badische Zeitung
Blum
Infowand
17,5 m
25,0 m
22,5 m
17,5 m
N